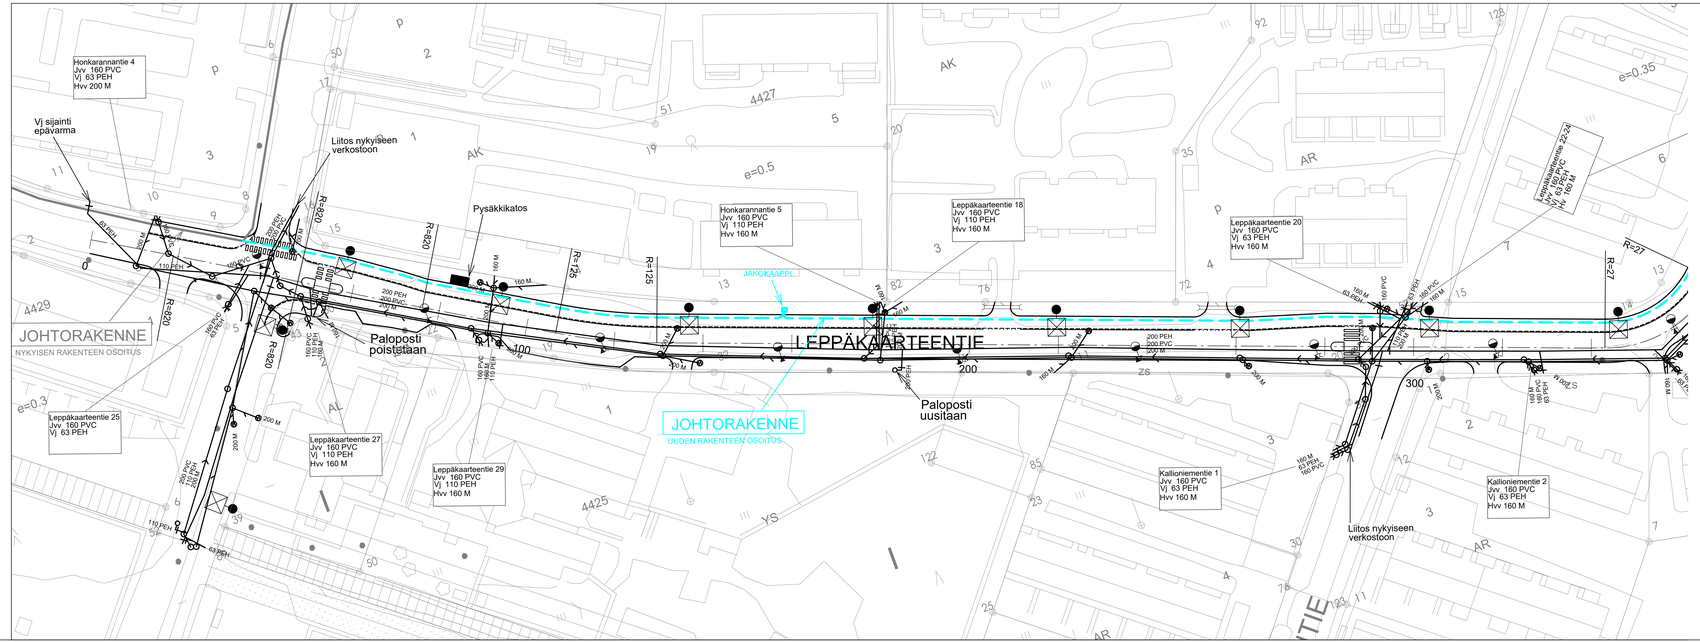

MALLIPIIRUSTUS:

1. Havainnekartta (1:4000...1:20000)
2. Katusuunnitelman asemapiirustuspohja (1:500)
3. Vanha katusuunnitelman nimiö säilytetään yliviivattuna
4. Uusi nimiö, jossa
   - rakennuttajan/omistajan nimi ja yhteystiedot
   - suunnittelija ja yhteystiedot
   - kohde- tai sijaintitieto (katu, k-osa, kortteli, tontti)
   - piirustusnumero ja muutosmerkinnät päiväyksineen
   - mittakaava
5. Suunnitellun rakenteen sijainti katualueella
   - uusi rakenne selkeästi erottuen pohjasta (tarvittaessa pohjan himmennys)
   - uuden rakenteen esitys esim. katkoviiva, 1mm
   - suojaputket ja muut erikoisrakenteet esille (maanalaiset ja -päälliset)
   - olemassa olevat rakenteet on otettu huomioon sijoituksessa
6. Huomioitava mm. seuraavat ohjeet:
   - Infrarakentamisen yleiset laatuvaatimukset INFRARYL 2020/2
   - Viherrakentamisen työselitys VRT '17
   - Siilinjärven kunnan voimassa oleva rakennusjärjestys

MUUTOS/TÄYDENNYS	PÄIVÄYS	NIMI

KOHDE
KAUPUNGINOSA JA NUMERO
KATU
Toimenpide

KUOPION VESI OY
HAAPANIEMENTIE 30, 70100 KUOPIO
www.kuopionvesi.fi

PIIRUSTUKSEN SISÄLTÖ
ASEMAPIIRUSTUS
MITTAKAAVA
1:500

PIIRUSTUSLAJI
VESIHUOLTO
PIIR. NRO
NRO

NIMI	PÄIVÄMÄÄRÄ
SUUNN.	
Suunn. alk. turv.koord.	

SIILINJÄRVEN KUNTA

LEPPÄKAARRE	Suhde 1:500	Päiväys 10.5.2021 Tekn.tlk.
Leppäkaarteentien rakennussuunnitelma		
Katu- ja vesihuoltosuunnitelma	Piirt. MK	Ti
Suunnitelmakartta plv. 0 - 340	Suunn. AV	Muutos
	Tarkast.	Muutos
TEKNISET PALVELUT PL 8 71801 (Oppojoantie 4) SIILINJÄRVI, PUH. 017 401 111		Nro 1277.R1

KAUP.OSA / KYLÄ	KORTTELI	TONTTI / RNo
LEPPÄKAARRE	-	-

TYÖN NIMI JA OSOITE
MALLIPIIRUSTUS:
JOHTOJEN JA MUIDEN LAITTEIDEN SIJOITTAMINEN KATUALUEELLE KUN KATUSUUNNITELMA ON TEHTY

VIRANOMAISTEN ARKISTOMERKINTÖJA

JOHTORAKENNE 2x PE90 | MK
LEPPÄKAARTEENTIE | 1:500
SUUNNITELMAKARTTA PLV 0-340

PVM		SUUNN. ALA	TYÖN No	TIEDOSTO	REV
SUUNN.	TARK.			PIIR. No 1277/1	